
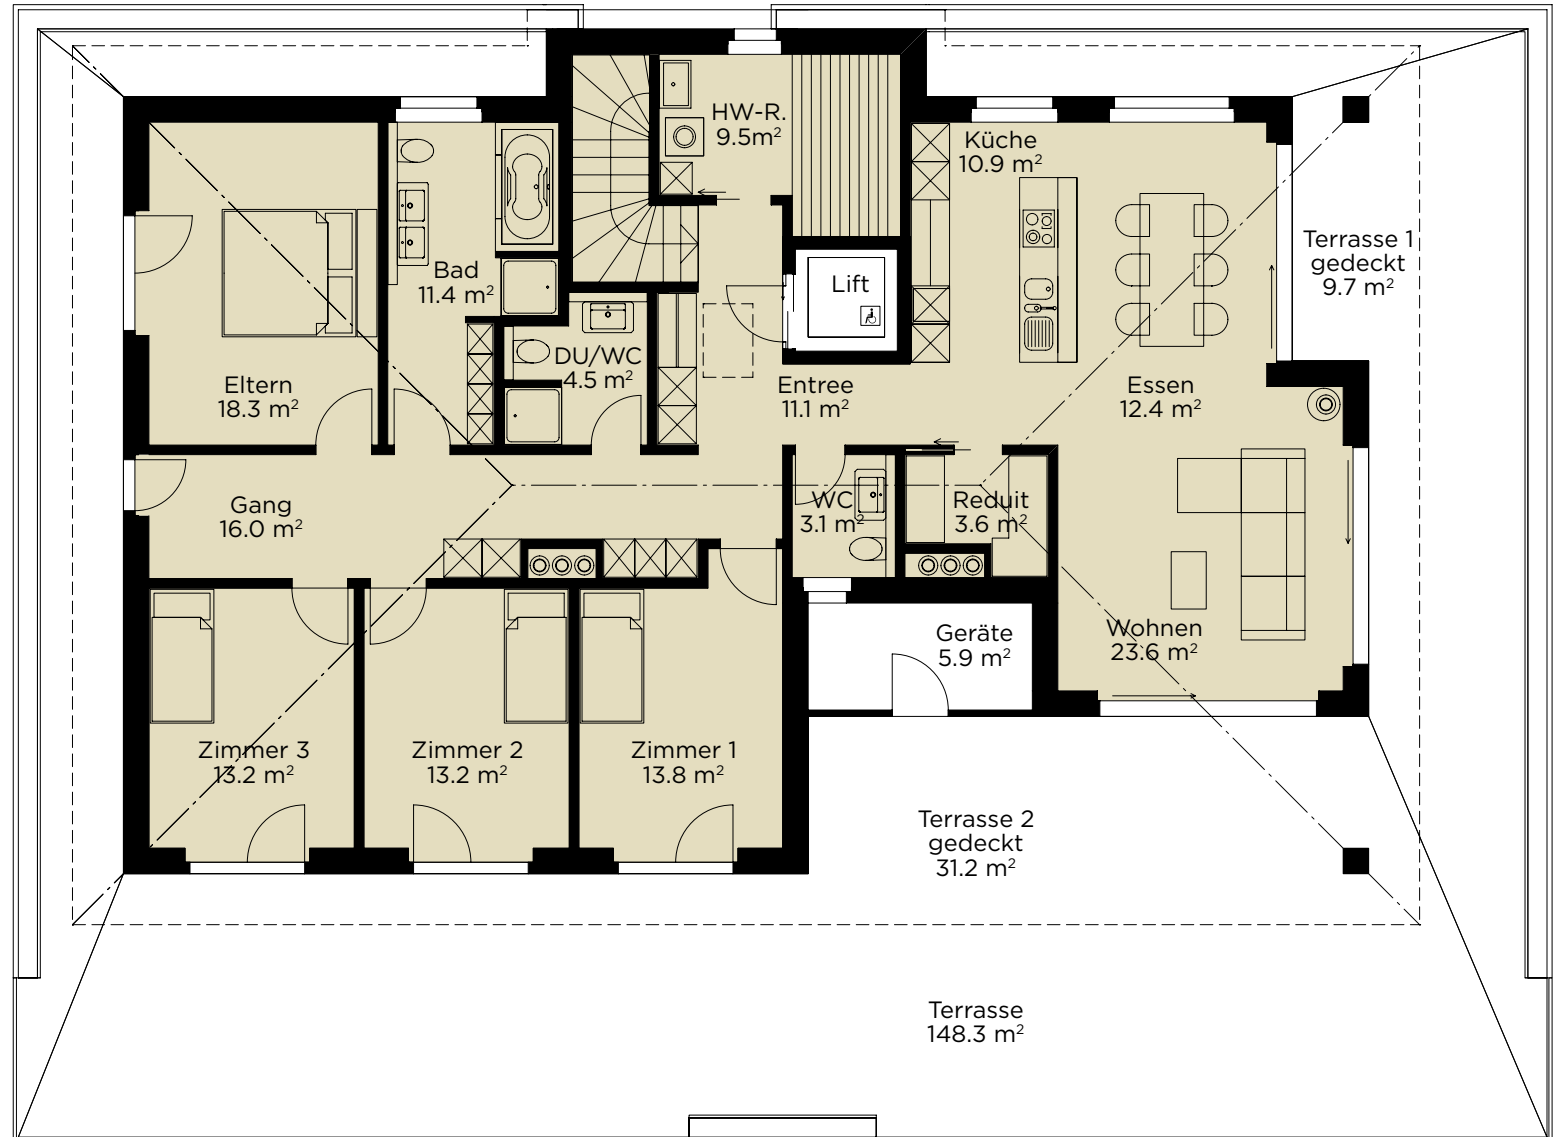


Breitenmatt Kerns

Haus B / Attika
Wohnung B30 / 5.5 Zimmer
Nettowoohnfläche 164.6 m² / Terrasse 195.1 m²

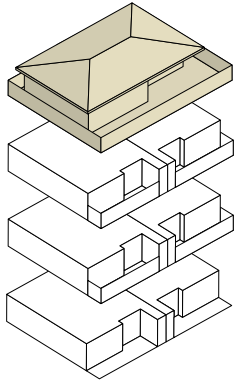

Masstab 1:100

Alle Angaben erfolgen freibleibend
und ohne Gewähr.