



Breitenmatt Kerns

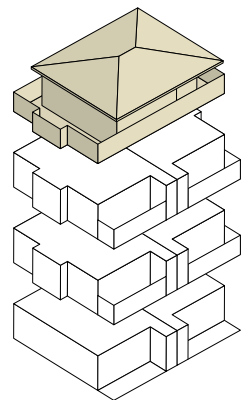

Haus C / Attika
Wohnung C30 / 3.5 Zimmer
Nettowohnfläche 98.6 m² / Terrasse 124.5 m²

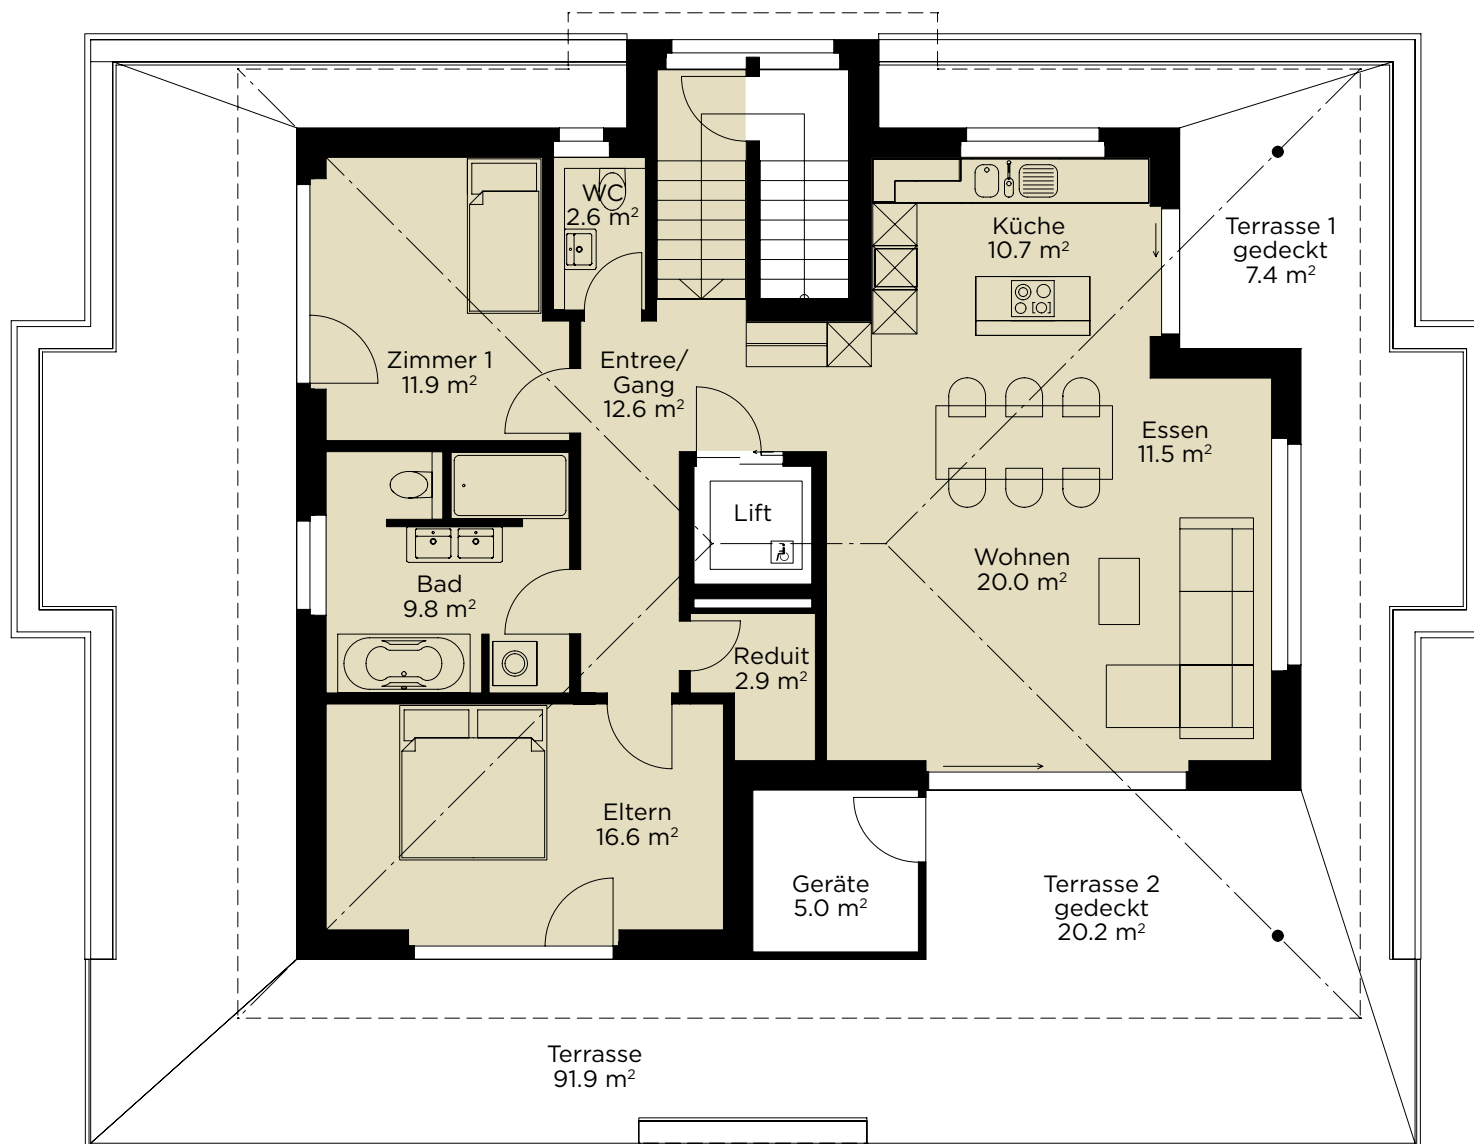

Masstab 1:100



Alle Angaben erfolgen freibleibend
und ohne Gewähr.