
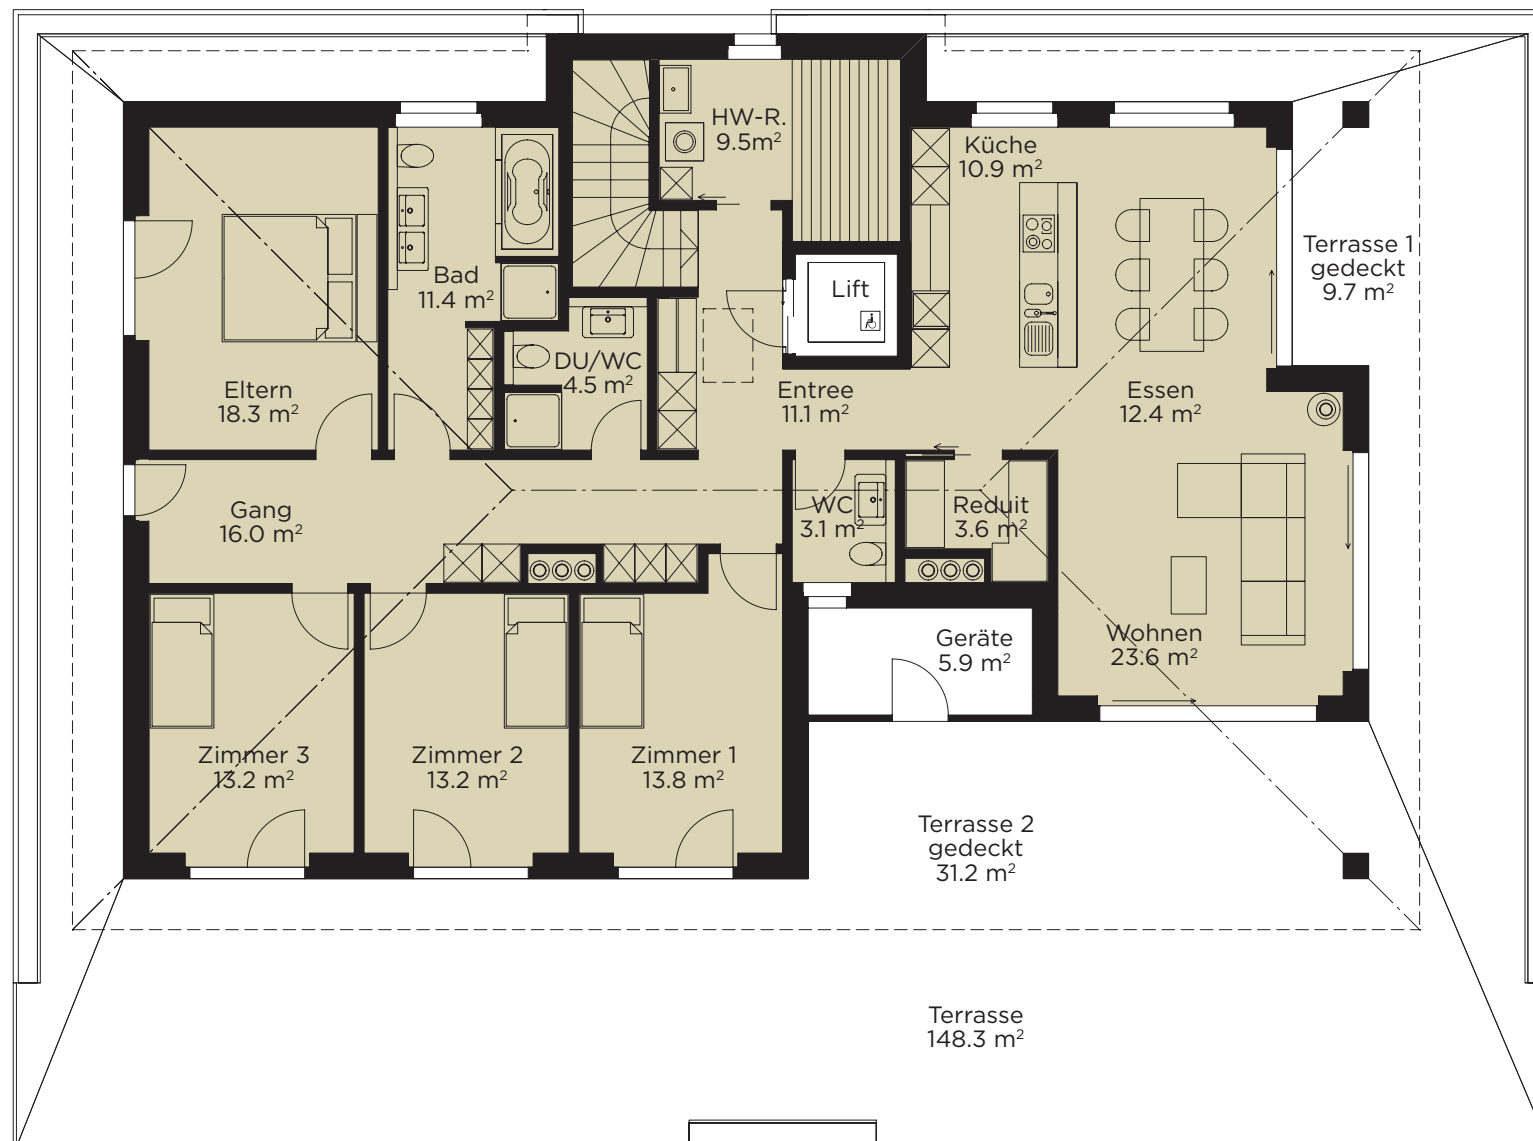


Breitenmatt Kerns

Haus D / Attika
Wohnung D30 / 5.5 Zimmer
Nettowohnfläche 164.6 m² / Terrasse 195.1 m²

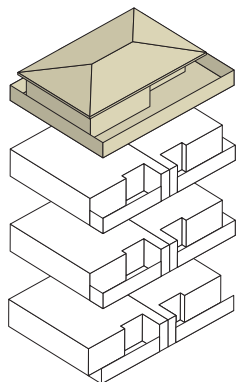

Masstab 1:100

Alle Angaben erfolgen freibleibend
und ohne Gewähr.