



# Breitenmatt Kerns

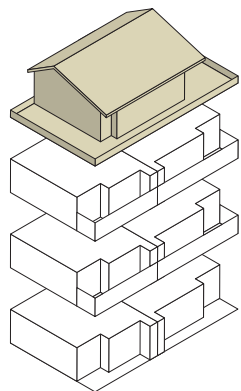

**Haus F / Attika**  
**Wohnung F30 / 5.5 Zimmer**  
Nettowohnfläche 170.2 m<sup>2</sup> / Terrasse 159.3 m<sup>2</sup>

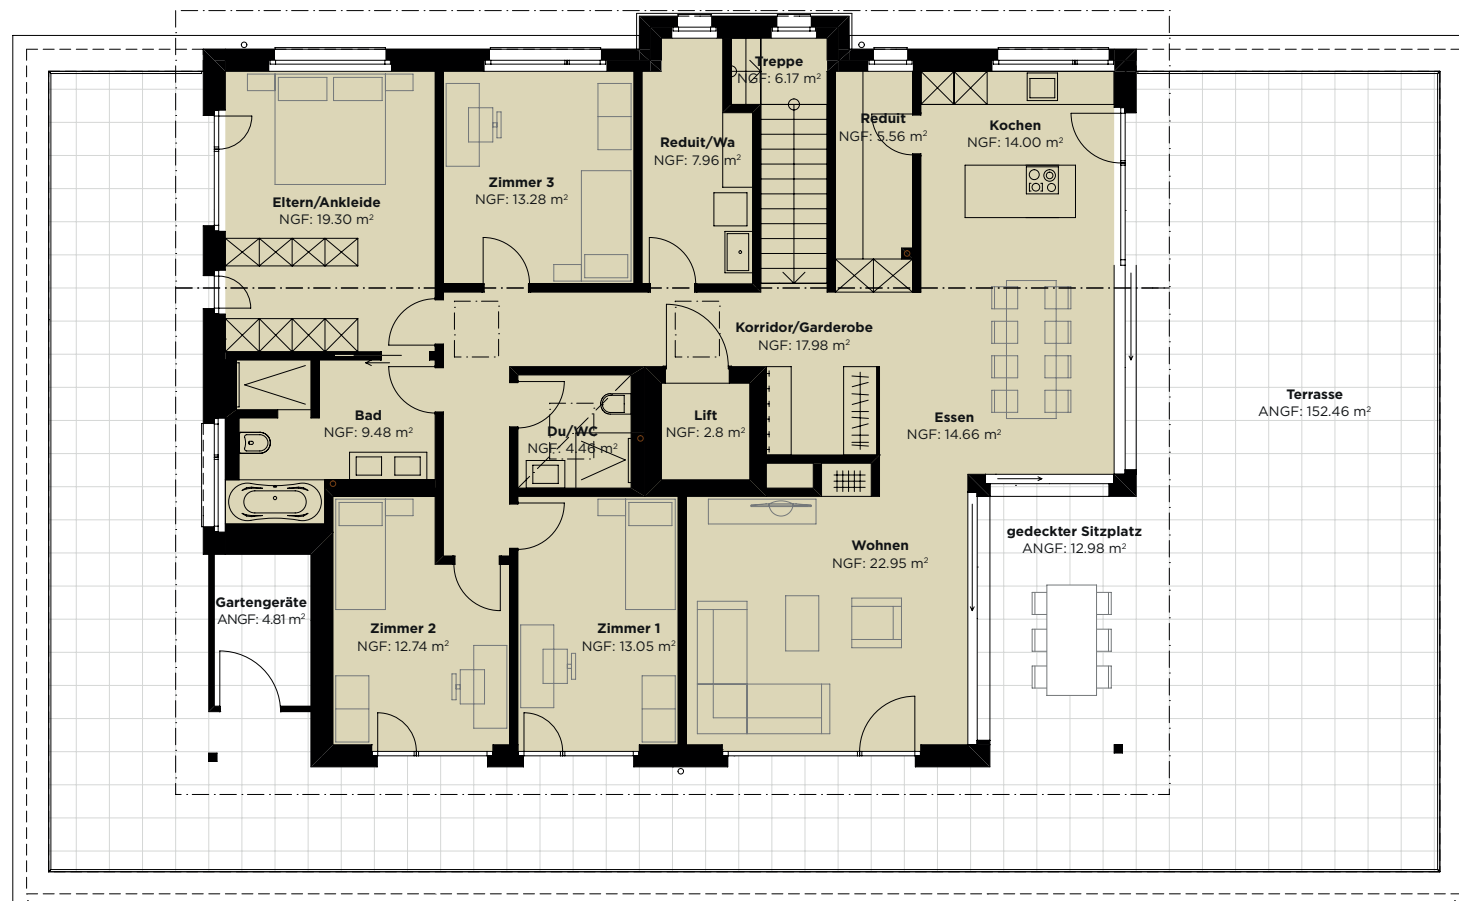

Masstab 1:137



Alle Angaben erfolgen freibleibend  
und ohne Gewähr.