



Breitenmatt Kerns

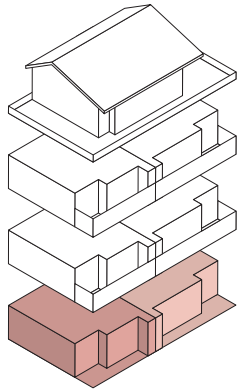

Haus G / Erdgeschoss
Wohnung G01 / 4.5 Zimmer
 Nettowohnfläche 123.6 m² / Sitzplatz 26.5 m²

Wohnung G02 / 5.5 Zimmer
 Nettowohnfläche 142.3 m² / Sitzplatz 32.8 m²

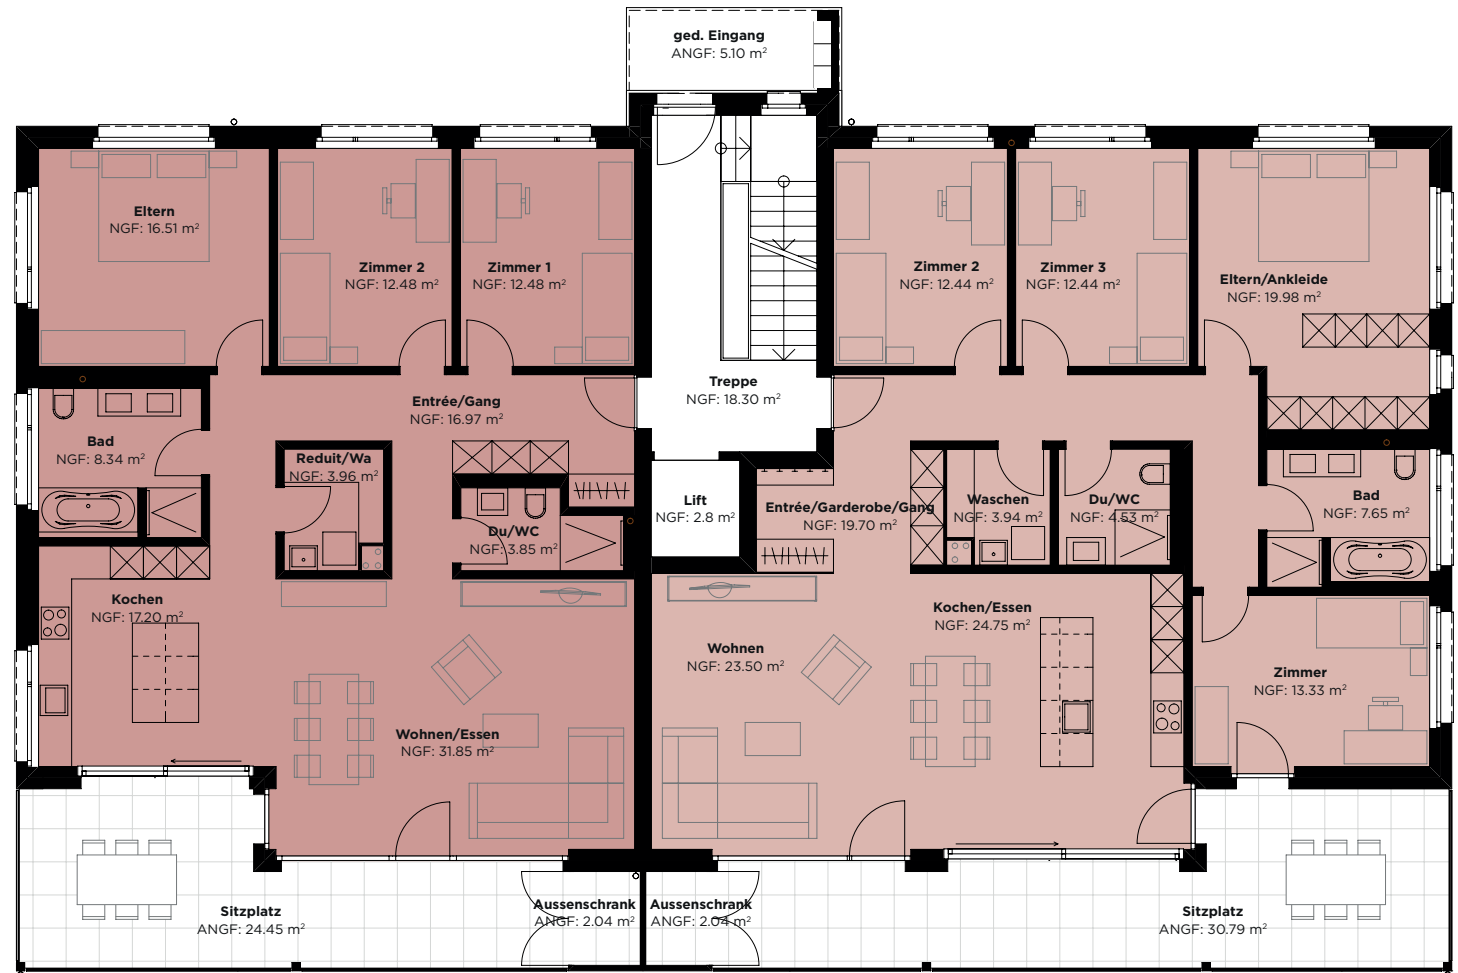

Masstab 1:137



Alle Angaben erfolgen freibleibend
und ohne Gewähr.

→ www.breitenmatt-kerns.ch